

OBEC VELHARTICE

VELHARTICE 134 341 42 KOLINEC TEL 376 583 330 e-mail:podatelna@velhartice.cz

Velhartice 3.9.2019

OZNÁMENÍ

o záměru Obce Velhartice

Obec Velhartice v souladu se zákonem č. 128/2000 Sb., o obcích (obecním zřízení), § 39, oznamuje záměr:

- pronájem části pozemku p.č. 163/3 v k.ú. Velhartice o výměře 435 m² – dle zákresu


Občané mohou k navrhovanému záměru podat připomínky, a to do 15 dnů ode dne zveřejnění, na obecním úřadě ve Velharticích.

Ing. Václav Jarošík
starosta

OBEC
VELHARTICE
341 42 Kolinec
okr. Klatovy ©

Vyvěšeno od 3.9.2019 do
Na elektronické úřední desce zveřejněno od 3.9.2019 do

435 m²

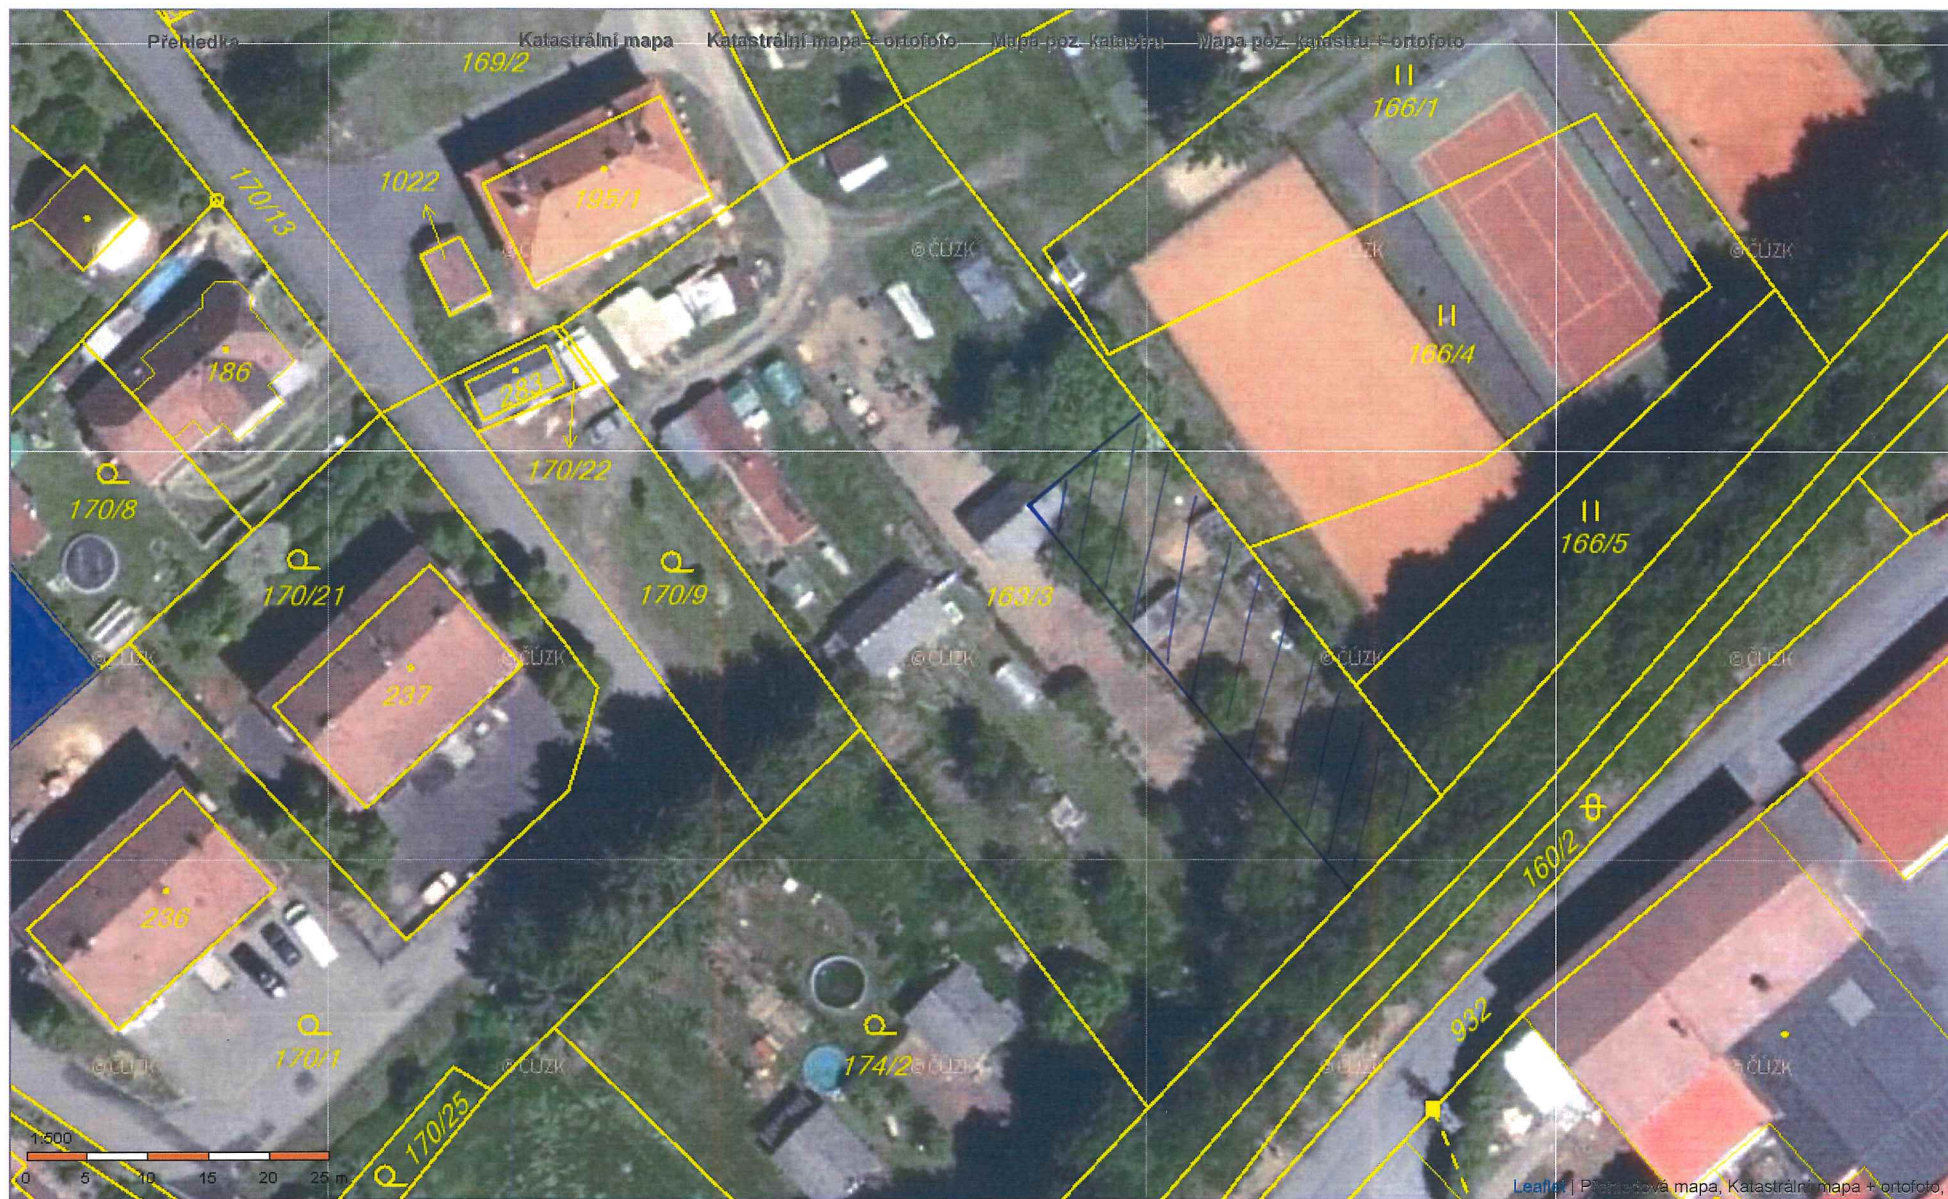

435 m²

Obsah katastrální mapy a mapy pozemkového katastru se zobrazuje od měřítka 1:5000.
Podrobnější informace k používání mapy, aktualizaci dat a jejího obsahu jsou uvedeny v [návodě](#) (PDF formát).
Veškeré zjištěné hodnoty souřadnic a délek nelze využívat pro vytyčování hranic pozemků v terénu.